


HAUS 1

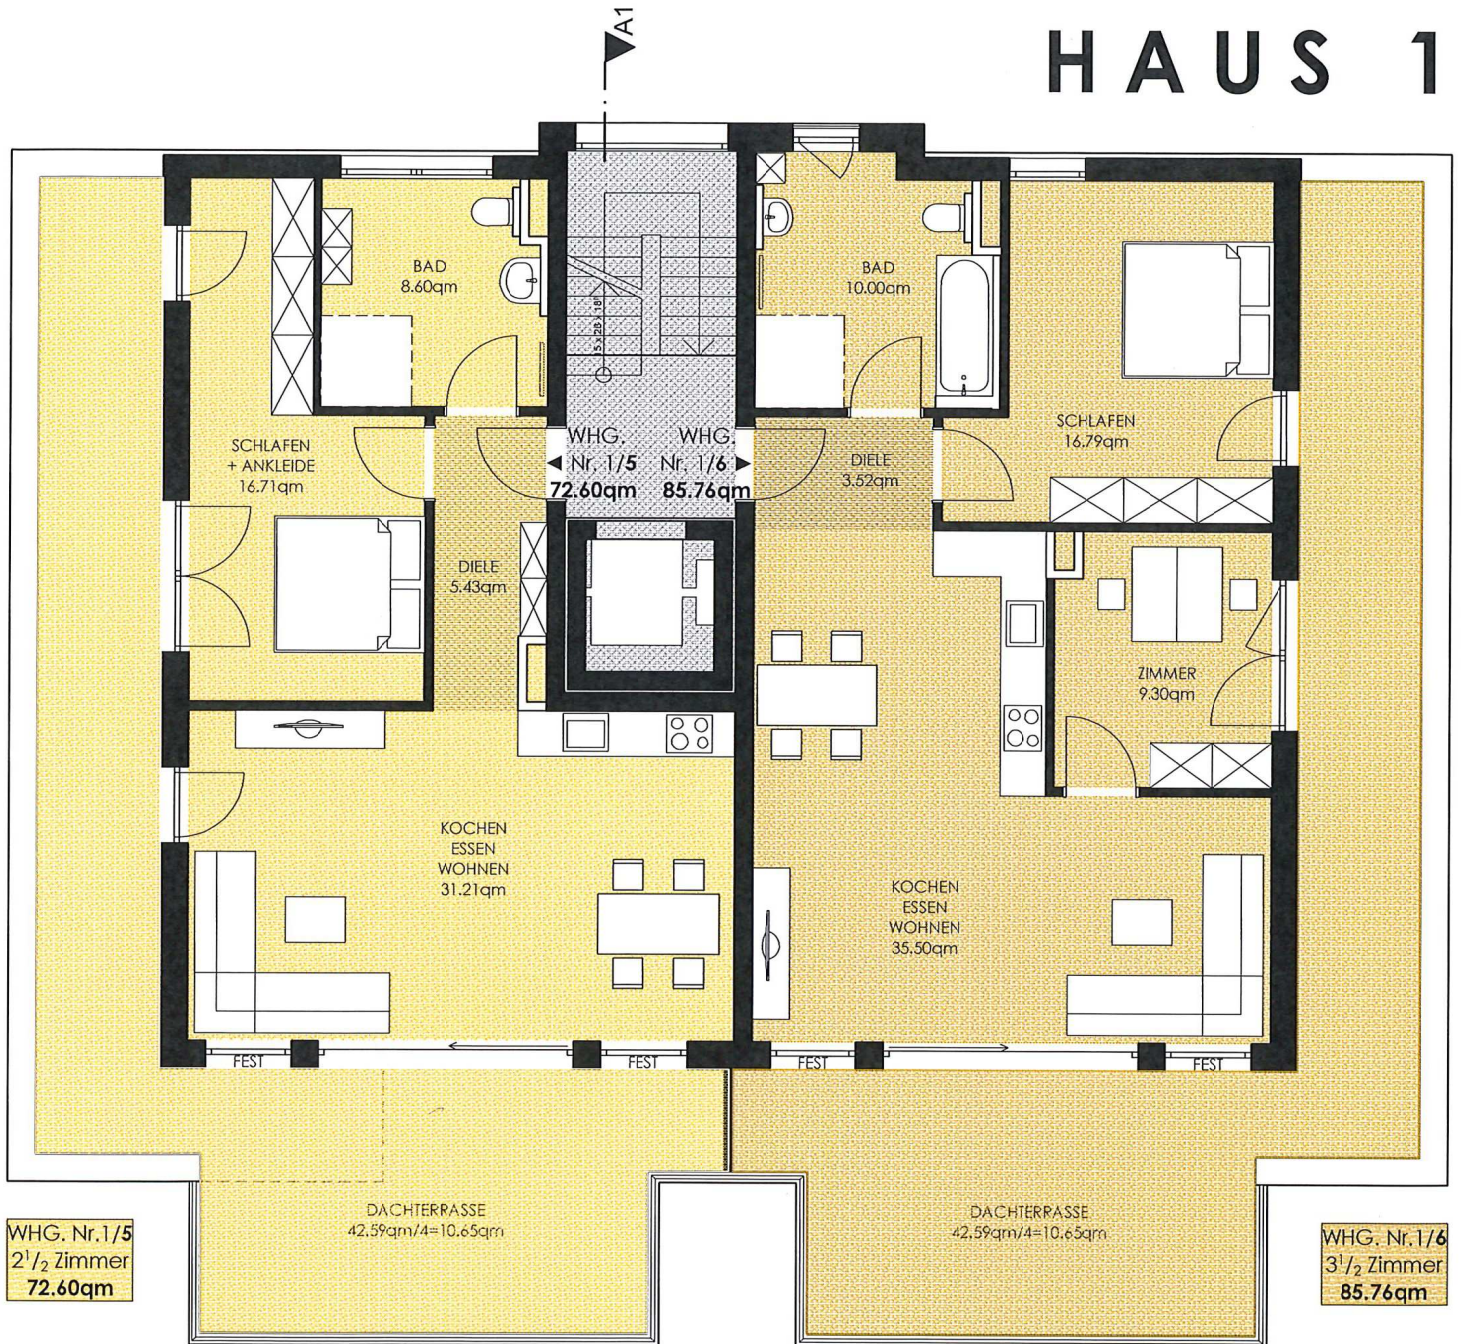

DACHGESCHOSS

Projekt: Neubau von einem Mehrfamilienhaus mit 6 WE
 und Tiefgarage
 HAUS 1 "Hardtstrasse 39"
 78239 Rielasingen-Worblingen

Obwald Wohnbau
 Rainer Obwald
 Dipl. Ing. (FH) Architekt
 Alemannenstraße 8
 78247 Bülzingen
 07739-1613

M 1:100

